


Změna č.4 Územního plánu Dolní Rychnov

Hlavní výkres (západ) M 1:5000

Pořizovatel: Městský úřad Sokolov
Zpracovatel: Ing. arch. Miroslav Míka
Datum: duben 2023

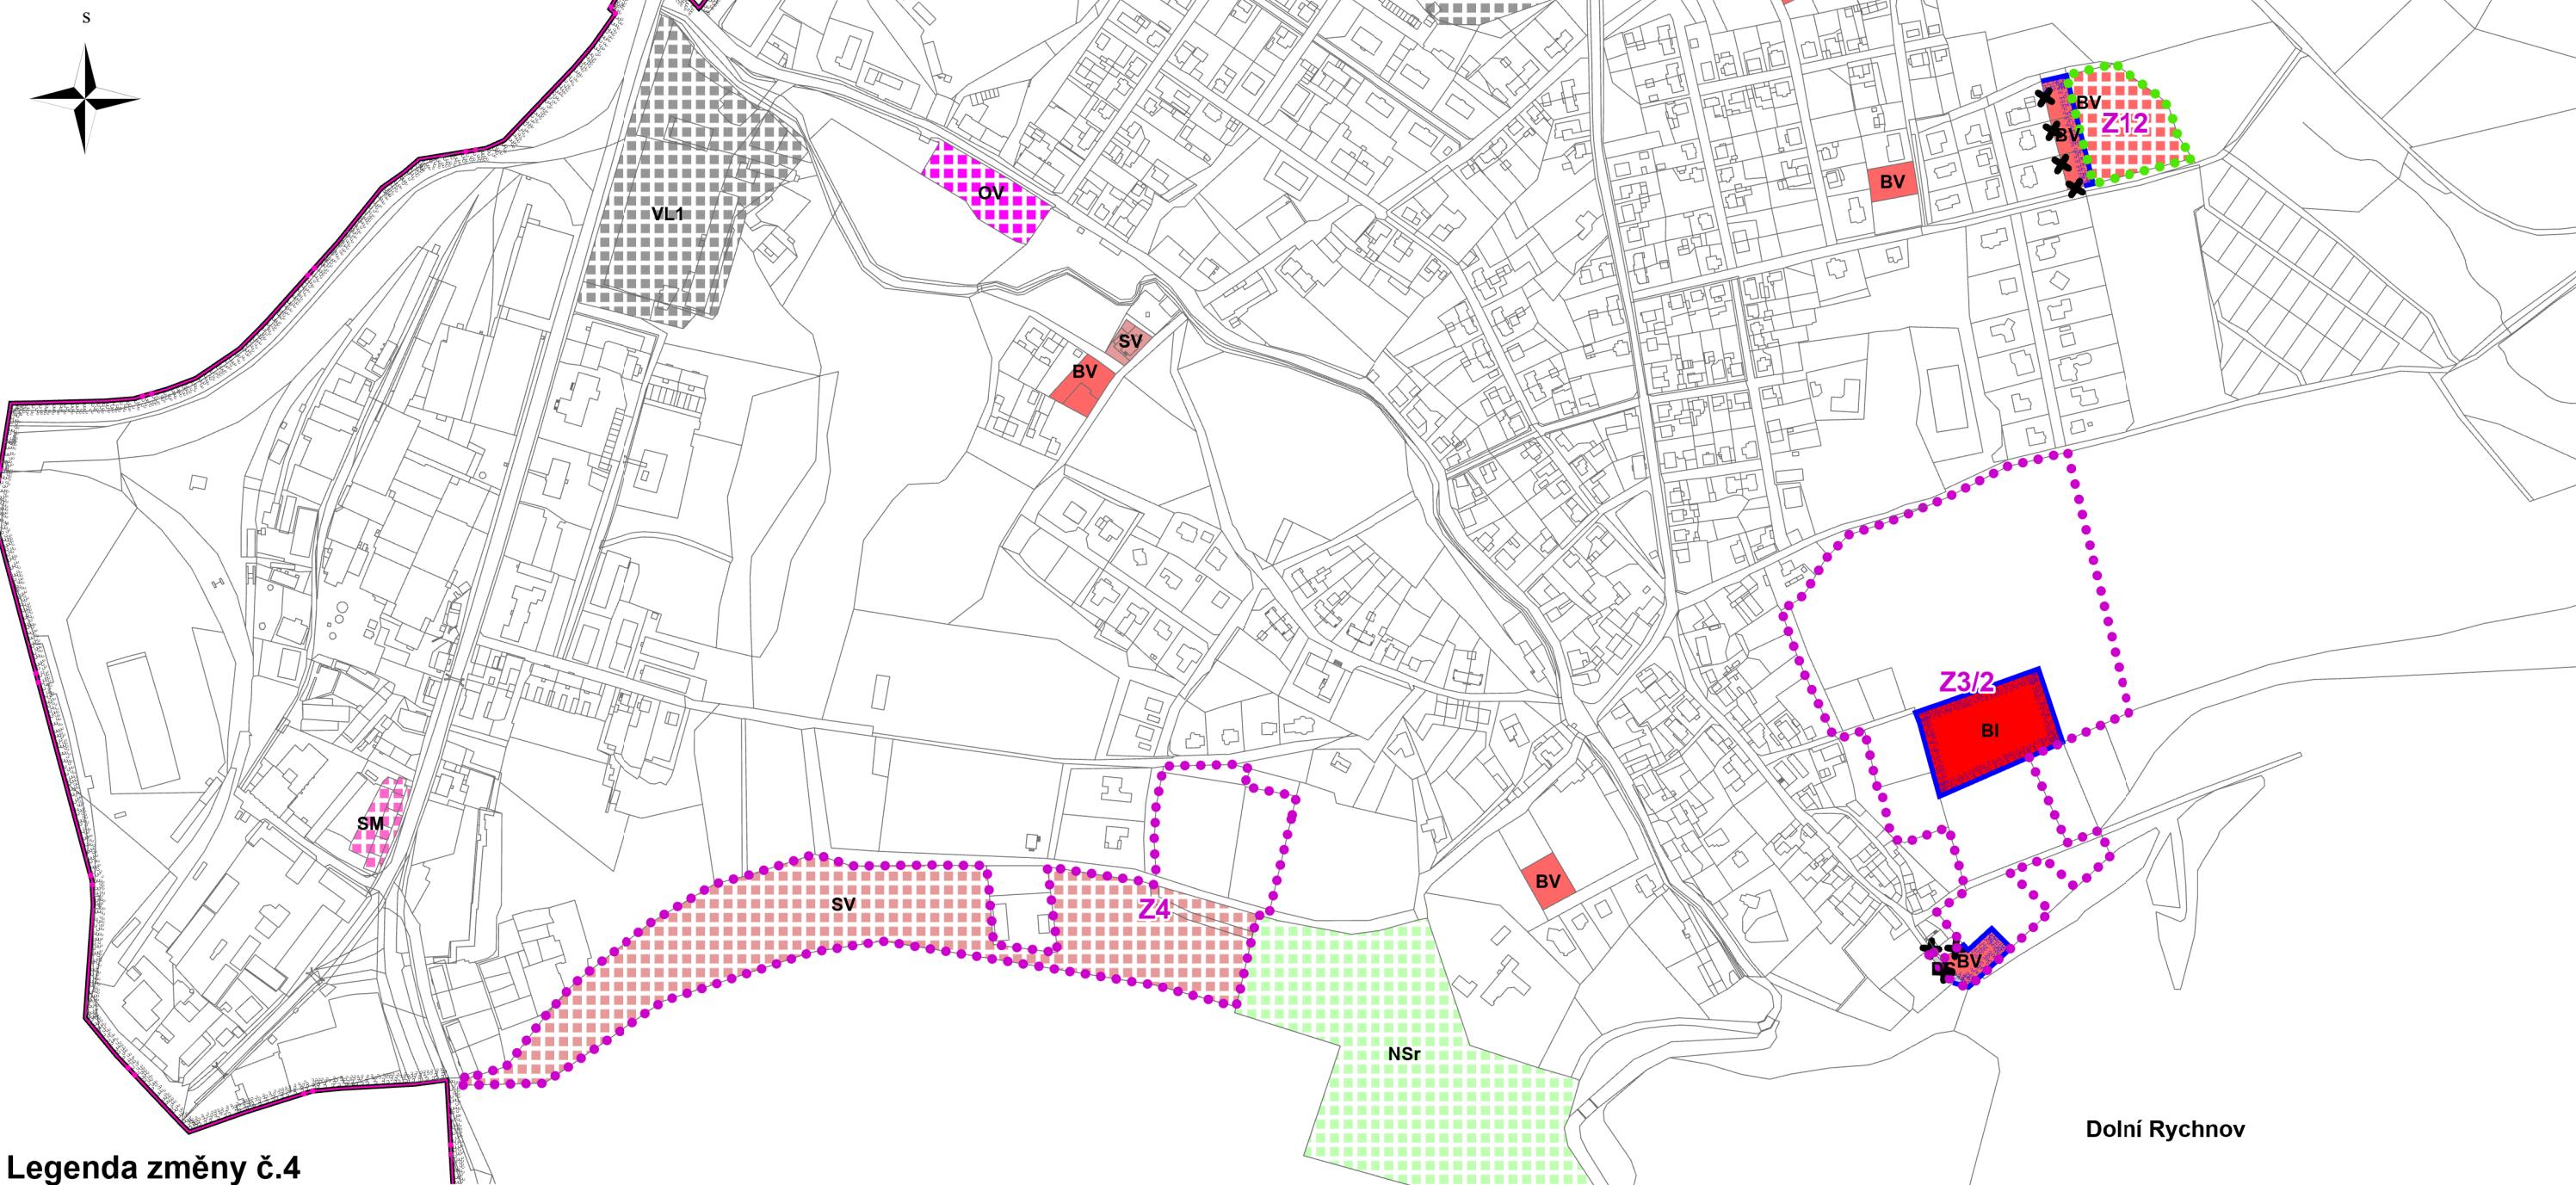

Legenda změny č.4

Stav	Návrh	
		Hranice řešeného území
		Hranice katastrálních území
		Rušená hranice zastavěného území
		Nová hranice zastavěného území
		Upravované zastavitelné plochy
		Nové zastavitelné plochy

Plochy s rozdílným způsobem využití

Stabilizované plochy	Plochy změn	
		Plochy bydlení - v rodinných domech - městské a příměstské
		Plochy bydlení - v rodinných domech - venkovské
		Plochy dopravní infrastruktury - silniční
		Plochy smíšené obytné - venkovské
		Plochy smíšené obytné - se specifickým využitím
		Plochy smíšené nezastavěného území - rekreační nepobytové
		Plochy občanského vybavení - veřejná infrastruktura
		Plochy smíšené obytné - městské
		Plochy výroby a skladování - lehký průmysl - intenzivní

Dolní Rychnov