

MĚSTSKÝ ÚŘAD SOKOLOV
Rokycanova 1929, 356 01 Sokolov
Odbor dopravy

ČÍSLO SPISU: MUSO/63160/2019/OD/LULA
INTERNÍ OZNAČENÍ: OD-3071/2019
VYŘIZUJE: Mgr. Lucie Laurová
TEL.: +420 354 228 227
E-MAIL: lucie.laurova@mu-sokolov.cz
DATUM: 3.6.2019

VEŘEJNÁ VYHLÁŠKA

**opatření obecné povahy
stanovení přechodné úpravy provozu na pozemních komunikacích**

Městský úřad Sokolov, odbor dopravy, jako příslušný správní úřad ve smyslu § 124 odst. 6 zákona č. 361/2000 Sb., o provozu na pozemních komunikacích, ve znění pozdějších předpisů, (dále jen „zákon o silničním provozu“) na základě podané žádosti, po předchozím vyjádření Policie České republiky Krajského ředitelství policie Karlovarského kraje dopravní inspektorát Sokolov a v souladu s ustanovením § 173 zákona č. 500/2004 Sb., správní řád ve znění pozdějších předpisů (dále jen „správní řád“) **stanovuje** opatřením obecné povahy

přechodnou úpravu provozu na pozemních komunikacích

podle § 77 odst. 1 písm. c) a odst. 5, zákona o silničním provozu, na základě podané žádosti firmou bss BAŇSKÁ STAVEBNÍ SPOLEČNOST s.r.o., IČO: 25233866, Chebská 53, 356 01 Sokolov ze dne 27. 5. 2019 a po předchozím vyjádření Policie České republiky, Krajského ředitelství policie Karlovarského kraje, DI Sokolov, čj. KRPK-44272/ČJ-2019-190906 ze dne 29. 5. 2019 na silnici č. III/21026 v úseku Dolní Rychnov – Sokolov.

Důvod: Stavba nové cyklotrasy P1 – úsek Dolní Rychnov – Sokolov.

Stanovená úprava provozu je vázána na následující podmínky:

- umístění přechodného dopravního značení bude provedeno dle ověřené a schválené situace Policií České republiky, Krajského ředitelství policie Karlovarského kraje, DI Sokolov, pod čj. KRPK-44272/ČJ-2019-190906 ze dne 29. 5. 2019, která je nedílnou součástí tohoto opatření obecné povahy,
- **termín od 8. 6. 2019 nejdéle do 11. 11. 2019**
- za údržbu a náležitý stav dopravního značení odpovídá žadatel,
- provedení a umístění přenosného dopravního značení musí být v souladu s ustanovením zákona o silničním provozu, vyhlášky 294/2015 Sb., kterou se provádějí pravidla silničního provozu na pozemních komunikacích a splňovat požadavky zvláštních předpisů TP 66 Zásady pro označování pracovních míst na pozemních komunikacích,
- pokud dojde k ohrožení například kácením zeleně aj., bude provoz na pozemní komunikaci řízen kyvadlově pracovníky stavby v souladu s § 79 odst. 1 písm. i) zákona č. 361/2000 Sb.,
- za snížené viditelnosti bude dopravní značení a zařízení osvětleno výstražnými světly S7,
- kácení trvalé vegetace musí být prováděno mimo dopravní špičku – po skončení pracovní směny musí být komunikace zbavena všech nečistot a pevných překážek,
- v případě zrušení autobusové zastávky bude příslušné svislé dopravní značení na označnicku zakryto a na označnicku bude vylepena informace o nejbližší zastávce na trase autobusové linky,
- stanovení přechodné úpravy provozu nenahrazuje povolení, stanovisko, posouzení, případně jiné opatření dotčeného správního úřadu vyžadované zvláštními předpisy.

Odůvodnění

Dne 27. 5. 2019 byla podána žádost firmou bss BÁŇSKÁ STAVEBNÍ SPOLEČNOST s.r.o., IČO: 25233866, Chebská 53, 356 01 Sokolov o stanovení přechodné úpravy provozu na silnici č. III/21026 v úseku Dolní Rychnov – Sokolov. K žádosti bylo doloženo písemné vyjádření a situace odsouhlasená a ověřená Policií České republiky Krajské ředitelství policie Karlovarského kraje, Dopravní inspektorát Sokolov pod čj. KRPK-44272/ČJ-2019-190906 ze dne 29. 5. 2019. Přechodné dopravní značení bude osazeno z důvodu omezení obecného užívání komunikace pro provedení stavby nové cyklotrasy P1 v úsek Dolní Rychnov – Sokolov.

V souladu s ustanovením § 77 odst. 5 zákona o silničním provozu příslušný správní úřad nedoručuje návrh opatření obecné povahy a nevyzývá dotčené osoby k podávání připomínek nebo námitek.

Poučení

Opatření obecné povahy **nabývá účinnosti pátým dnem** po dni vyvěšení veřejné vyhlášky ustanovení § 77 odst. 5, zákona o silničním provozu.

Dle ustanovení § 173 odst. 2 správního řádu nelze proti opatření obecné povahy podat opravný prostředek.

Sokolov dne 3. 6. 2019

„otisk úředního razítka“

Mgr. Lucie Laurová v. r.
oprávněná úřední osoba

Příloha:
Situace dopravního značení

Vyvěšeno dne: 3. 6. 2019

Sejmuto dne: 18. 6. 2019

Rozdělovník:

Účastník řízení:

bss BÁŇSKÁ STAVEBNÍ SPOLEČNOST s.r.o., Chebská 53, 356 01 Sokolov

Krajská správa a údržba silnic Karlovarského kraje, příspěvková organizace, Chebská 282, 356 01 Sokolov

Dotčený orgán:


Krajské ředitelství policie Karlovarského kraje, Závodní 386/100, 360 06 Karlovy Vary - Dvory

Ostatní:

Obec Dolní Rychnov, Revoluční 303, 356 04 Dolní Rychnov


OBECNÍ ÚŘAD
REVOLUČNÍ UL. 303 1
356 04 DOLNÍ RYCHNOV

V elektronické podobě je opatření obecné povahy zveřejněno na elektronické vývěsce Města Sokolov, na adrese: www.sokolov.cz

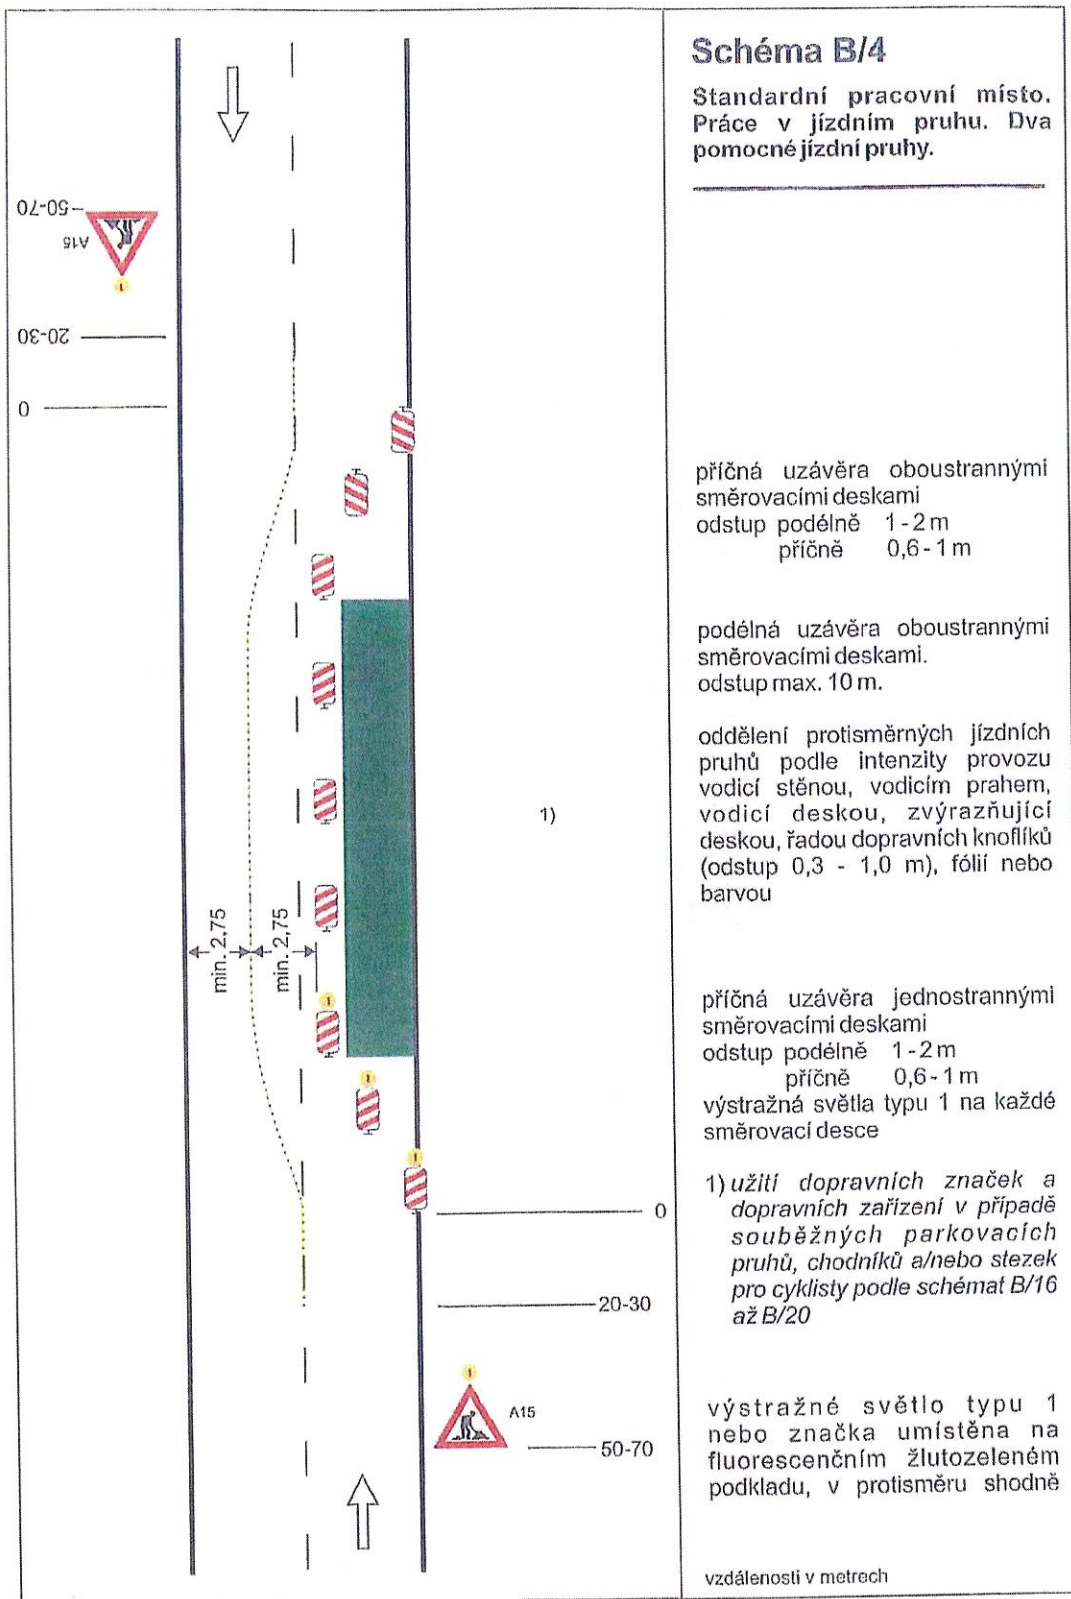


TP 66 / 21015

POLICE ČESKÉ REPUBLIKY
Krajské ředitelství policie Pardubického kraje
územní odbor Sokolov
dopravní inspekční stánek - komunikace
355 15, SOKOLOV
CJ KRPK 44 232 / 01 - 2019 - 100008

MĚSTSKÝ ÚŘAD SOKOLOV
odbor dopravy

03-06-2019 65


OD 63160 120 19

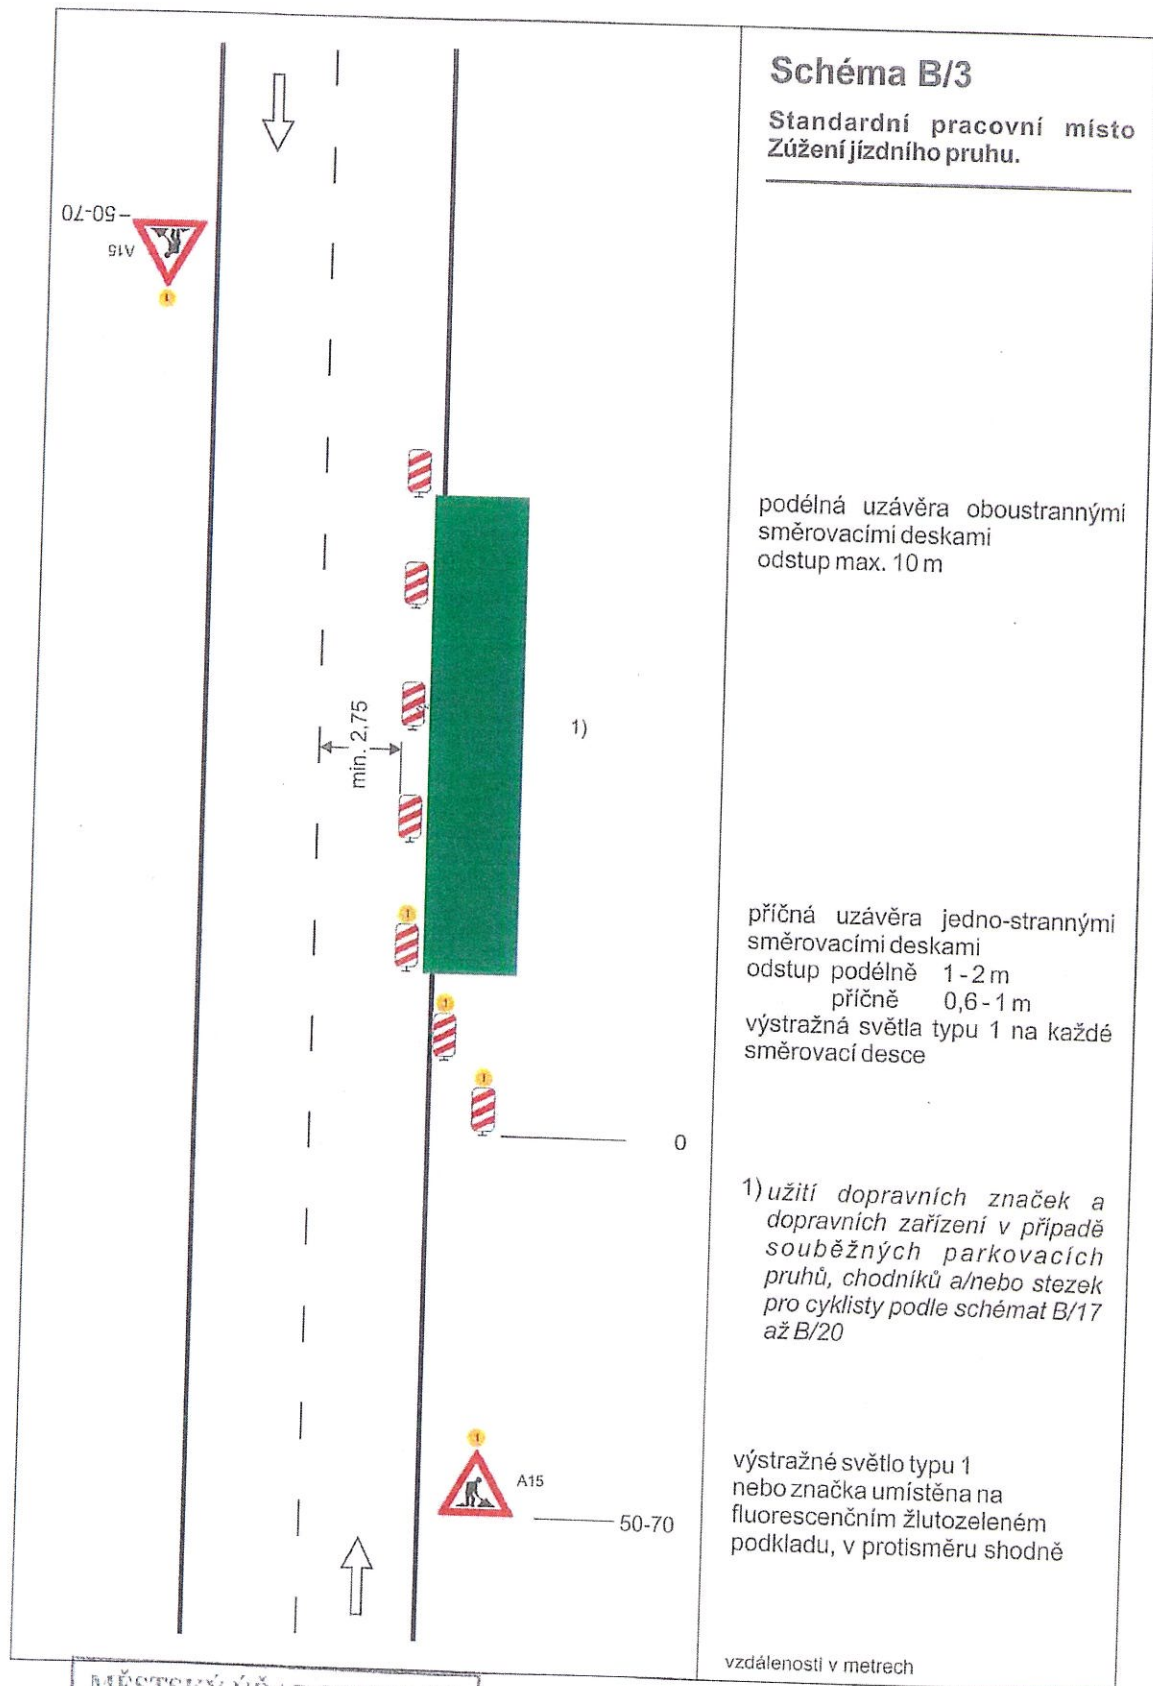

MĚSTSKÝ ÚŘAD SOKOLOV
odbor dopravy
03-06-2019
OD 63160 /2019

POLICE ČR - PRAHA
Krajské ředitelství policie Středočeského kraje
územní odbor Sokolov
dopravní inspektorát - ko. územní
256 15 SOKOLOV
ČJ. KR. 44272 / Čj. - 20 190966


TP 66 / 2015

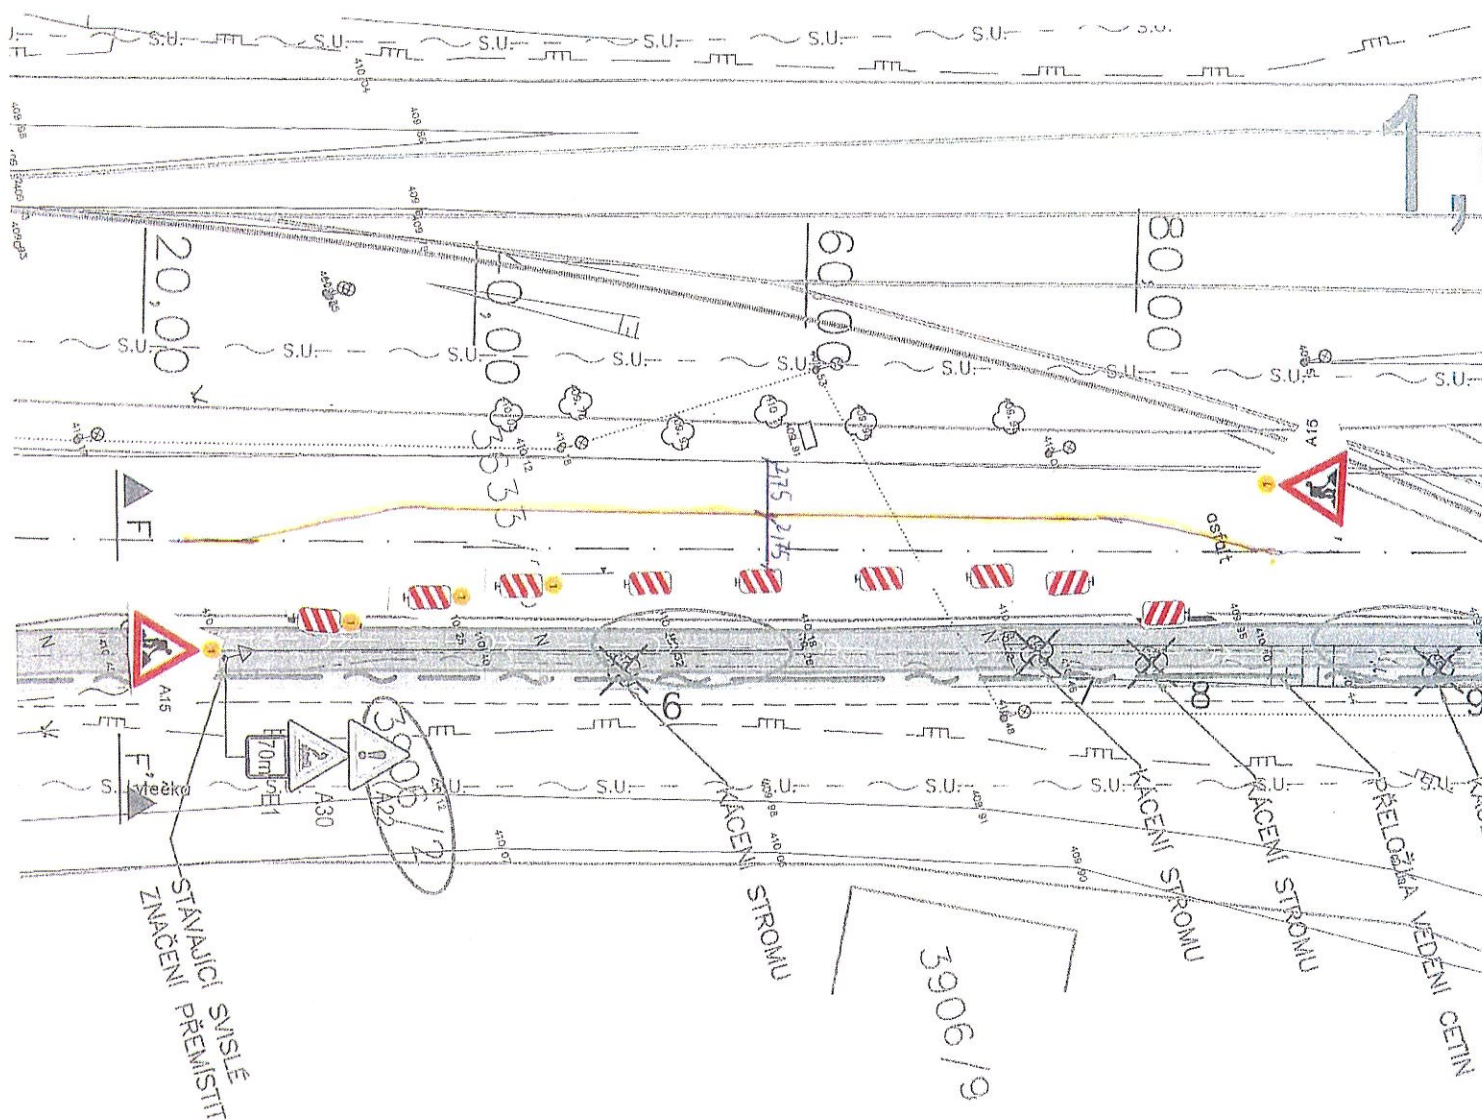

PRACOVNÍ MÍSTO BUDE V DĚLCE 200 M
A KAŽDÁ NÁSLEDUJÍCÍ FÁZE BUDE STŘEDNĚ
USPOŘÁDANÁ

MĚSTSKÝ ÚŘAD SOKOLOV
odbor dopravy
03-06-2019
OD 63160 120 19

29-05-2019
POLICIE ČESKÉ REPUBLIKY
Krajské ředitelství policie Pardubického kraje
územní odbor Sokolov
dopravní inspektorát - komunikace
356 15 SOKOLOV
Č.J.: KRPK - 44272/04 - 20190506

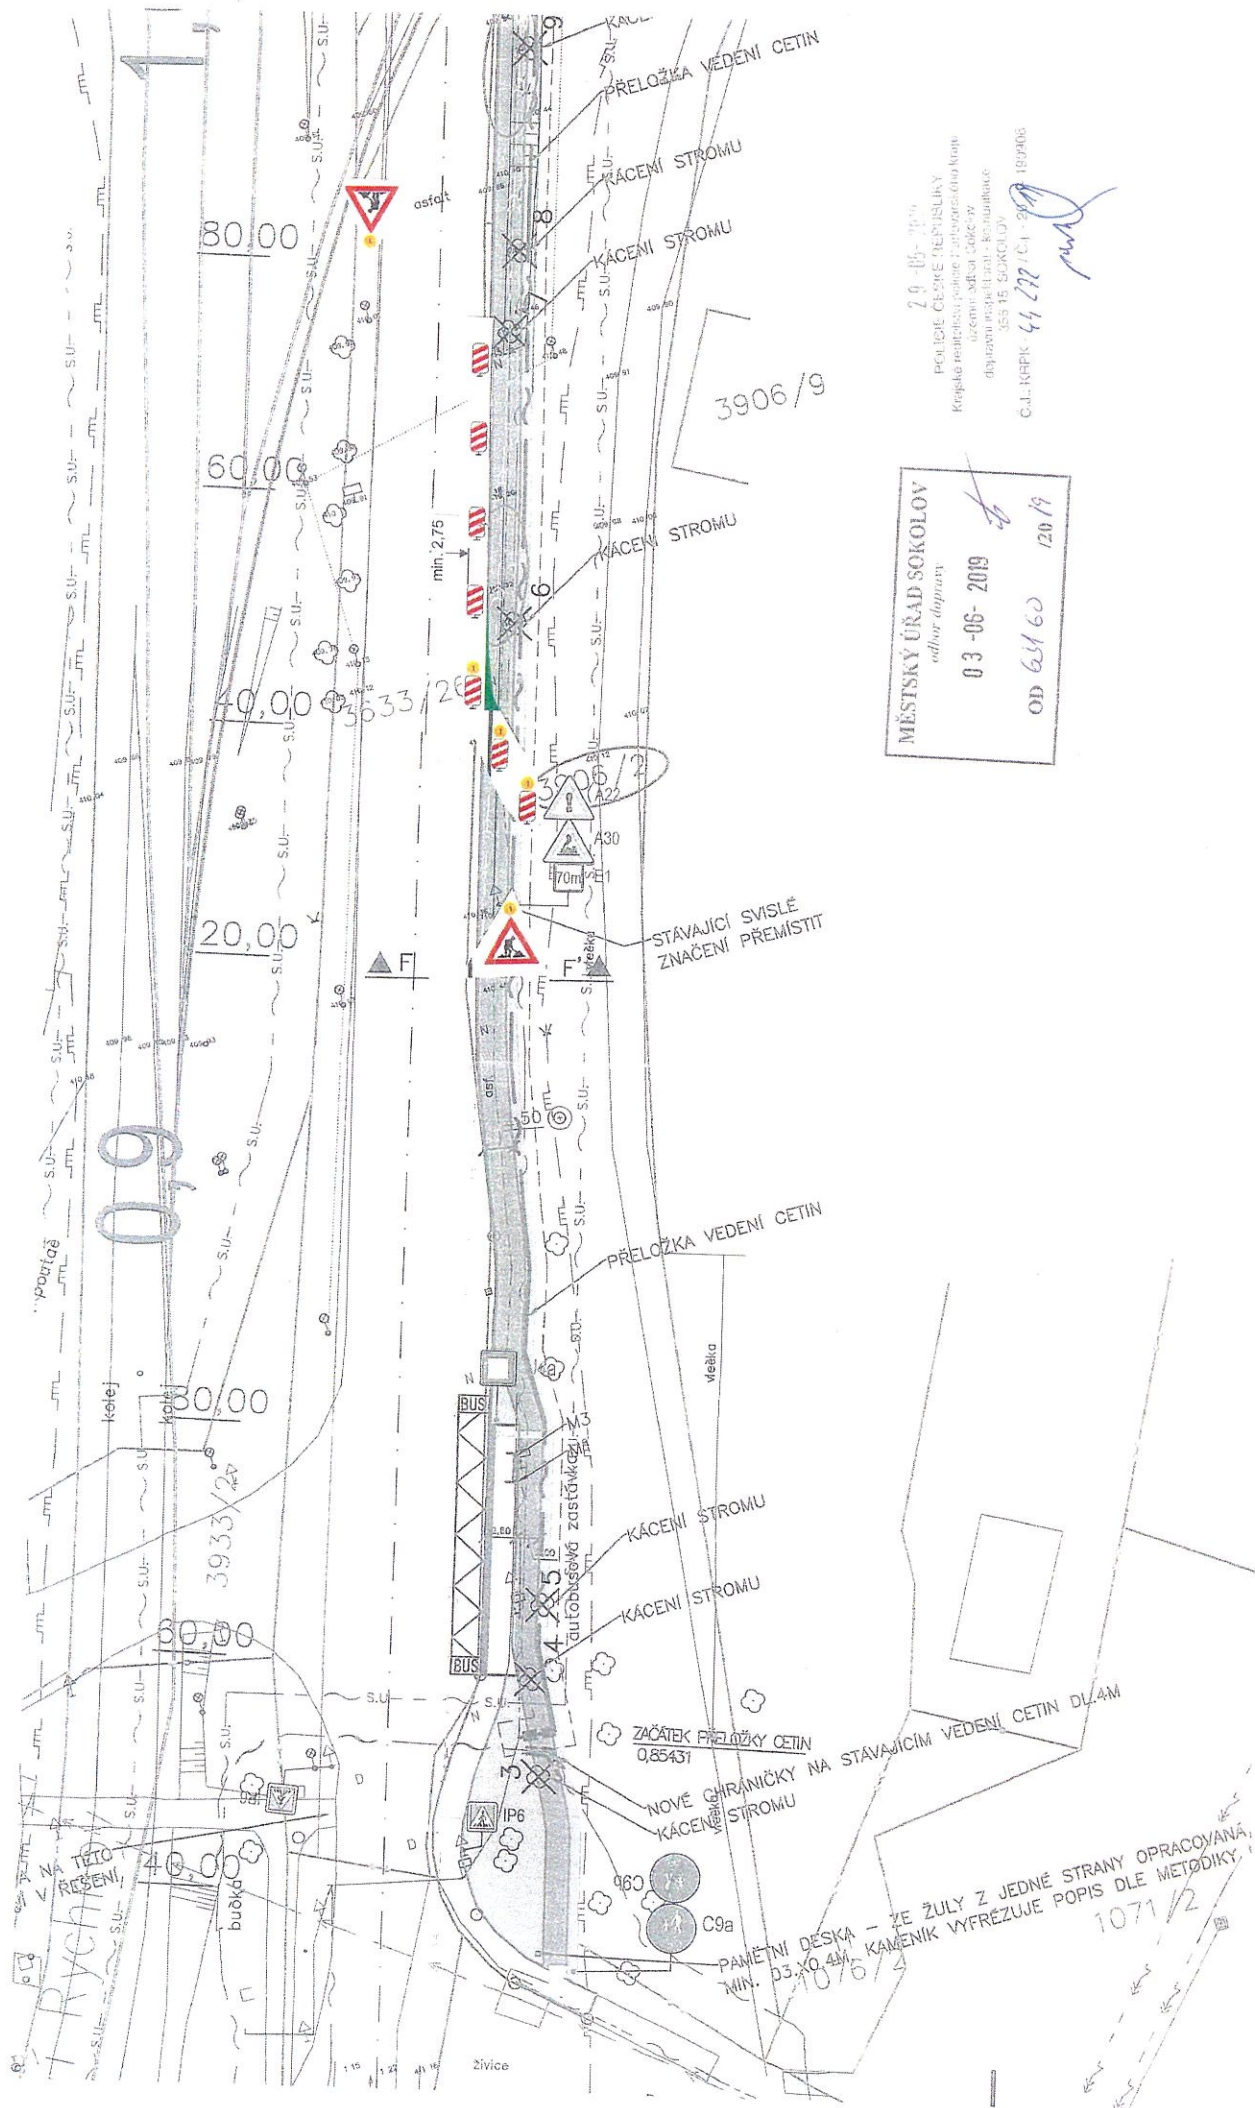

MĚSTSKÝ ÚŘAD SOKOLOV

карты дограв

03-06-2019

09 654 60

170/19

29-11-1976

2001-02-01

Krajské rečníctví policejního Parlyzského kraje

Uzdevums: 100% (100%)

255 15 GOKOLCV

С.Д. КАРК - 11.77/С.1 - 288