



OZNÁMENÍ

Oznamujeme všem vlastníkům a nájemcům pozemků v obci Dolní Rychnov, že v termínu

březen/2020 – červen/2020

bude v této oblasti prováděna

**stavba, která řeší výstavbu nové distribuční kabelové sítě
NN, dle projektu vypracovaného společností
Elektroprojekt Vincibr s.r.o.**

Montáž bude provádět firma OMEXOM GA Energo, s.r.o.,
Na Střílně 1929/8, 323 00 Plzeň - Bolevec,
tel.: 373303184, fax.: 377542385.


IČO: 49196812 DIČ: CZ-49196812

Společnost je zapsaná v obch.rejstříku u Krajského soudu
v Plzni, odd.C a vl.4355

Oznámení je v souladu se zákonem č.458/2000Sb., novelizován
z.č.670/2004.

Případná majetková újma na nemovitostech a porostech bude
nahrazena dle téhož zákona.


OMEXOM GA Energo s.r.o.
Na Střílně 1929/8, Bolevec, 323 00 Plzeň
IČ: 49196812 • DIČ: CZ49196812
Tel.: 373 303 111 93

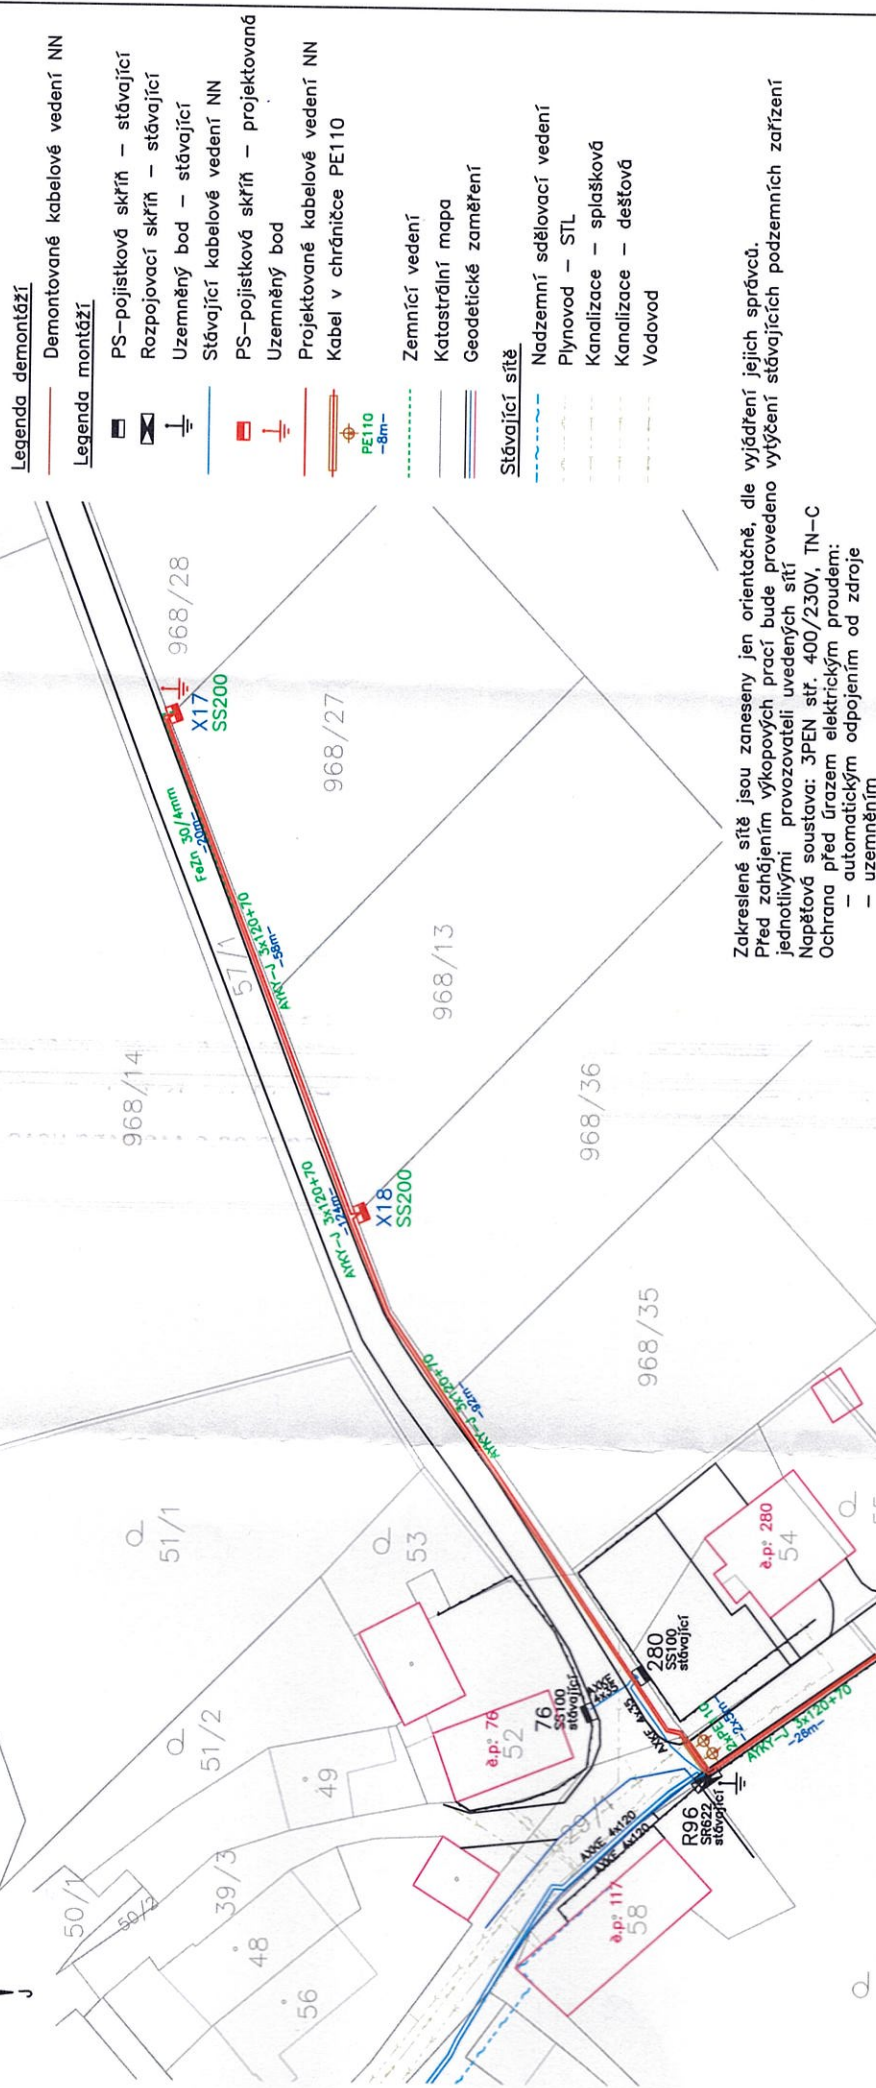

Zakreslené sítě jsou zaneseny jen orientačně, dle vyjádření jejich správců.
Před zahájením výkopových prací bude provedeno vytyčení stávajících podzemních zařízení jednotlivými provozovateli uvedených sítí
Napěťová soustava: 3PEN stř. 400/230V, TN-C
Ochrana před úrazem elektrickým proudem:
– automatickým odpojením od zdroje
– uzemněním

Elektroprojekce Vincibr s.r.o.
Sadovská 60, 362 63 Dalovice

Mob.: 606692850

Vedoucí projektant:	Vypracovali:	Technická kontrola:	Vedoucí zakázky:
Martin Vincibr	Leopold Vlk		
Stavebník: ČEZ Distribuce a.s., Teplická 874/8, Děčín			
Stavba:			
Dolní Rychnov, SO, p.č.968/13			
Část:			
Kabel NN			
Název výkresu: Situační výkres montáže stavby			Číslo výkresu: D.2.1.3
			Datum
			Stupeň PD
			Měřítko
			Zakázka č.
			4/2019
			DPS
			1 : 500
			N-12-0013521

Název výkresu: Situační výkres montáže stavby